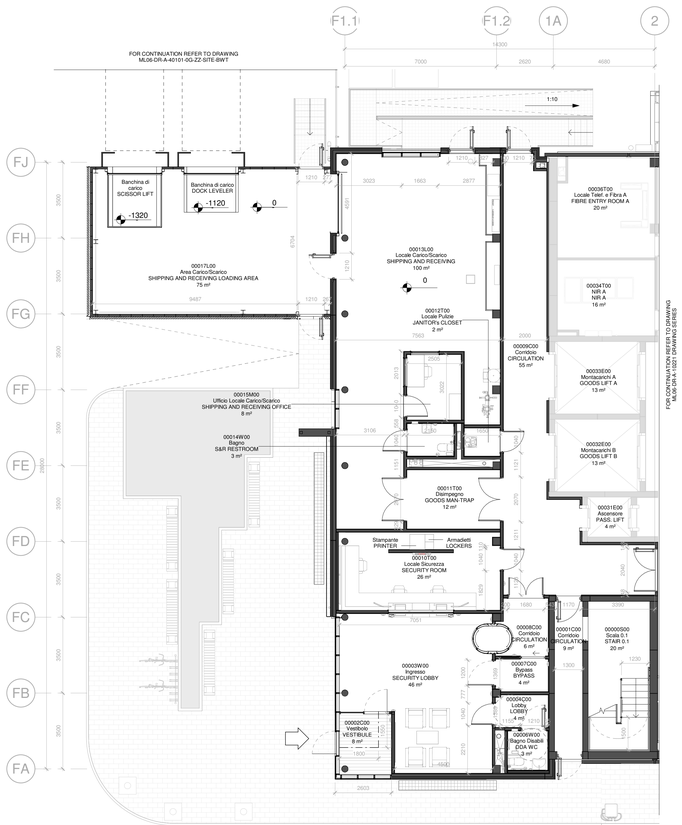

1 Uffici - Pianta Piano Terra
FOH - GROUND FLOOR LEVEL

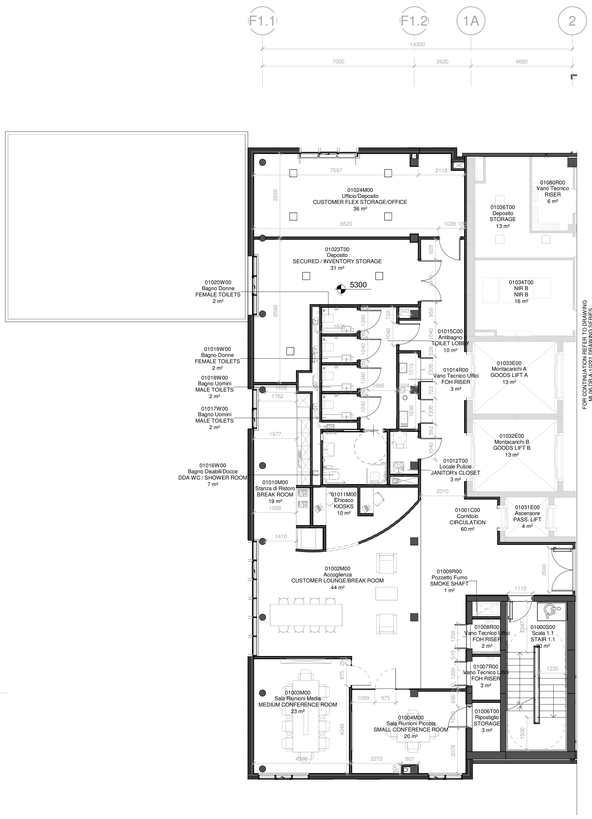

2 Uffici - Pianta Piano Primo
FOH - FIRST FLOOR LEVEL

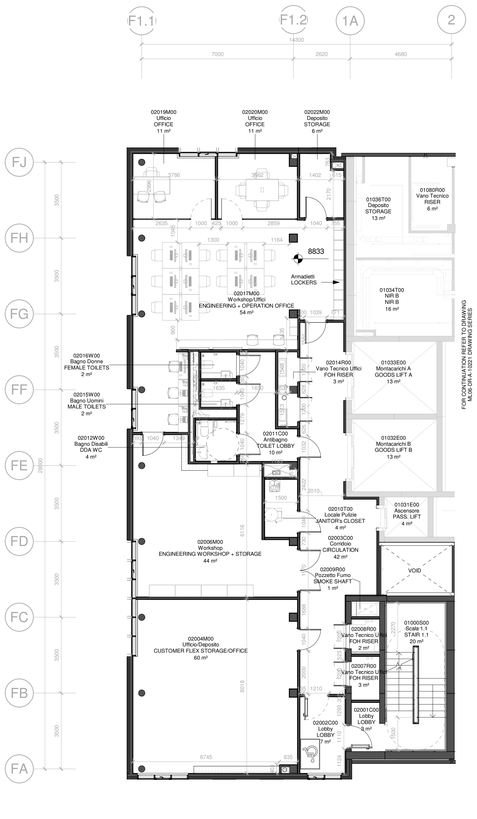

3 Uffici - Pianta Piano Secondo
FOH - SECOND FLOOR LEVEL

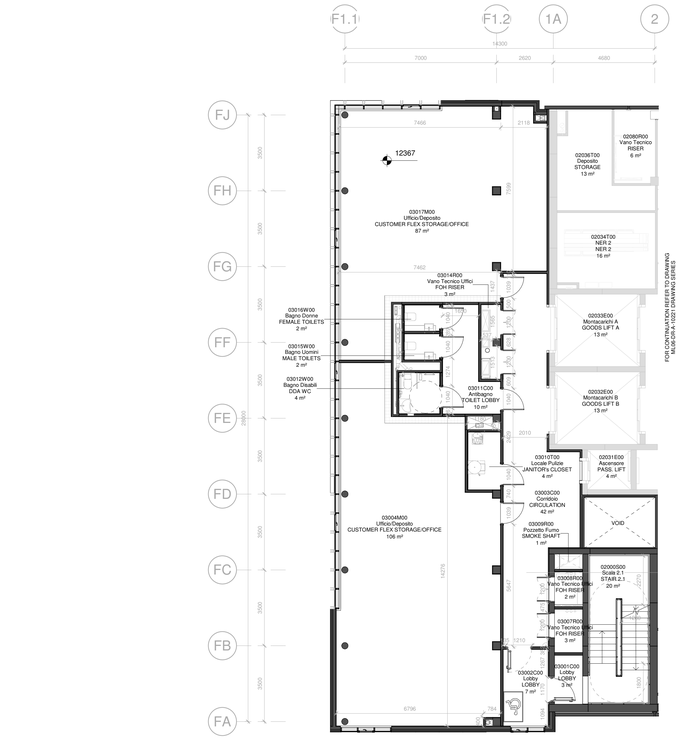

4 Uffici - Pianta Piano Terzo
FOH - THIRD FLOOR LEVEL

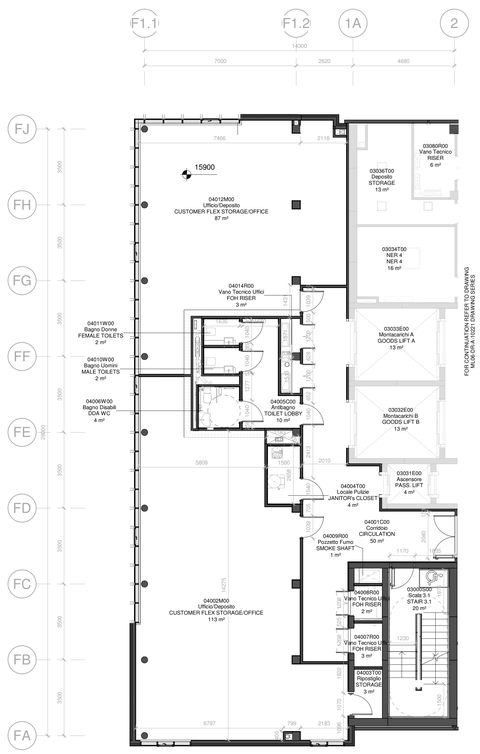

5 Uffici - Pianta Piano Quarto
FOH - FOURTH FLOOR LEVEL

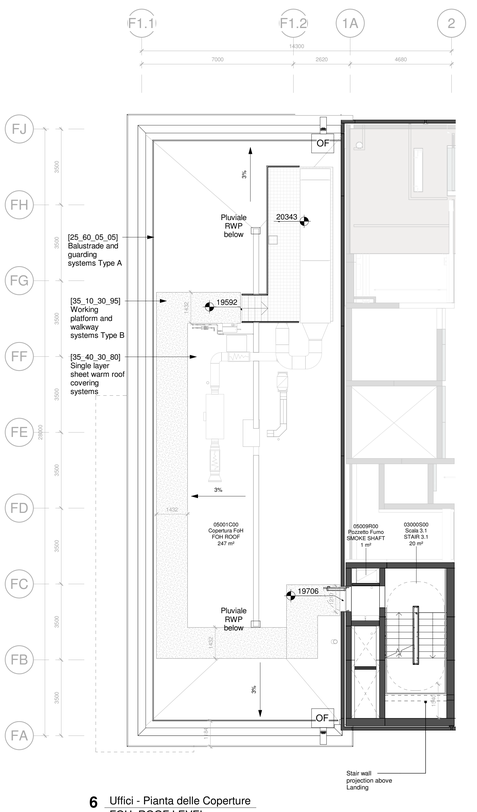

6 Uffici - Pianta delle Coperture
FOH ROOF LEVEL

GF_Data Center - FoH - Area Schedule

Building	Number	Name	Italian Name	Area	Level
FoH	00002C00	VESTIBULE	Vestibolo	8 m²	GF
FoH	00003W00	SECURITY LOBBY	Ingresso	46 m²	GF
FoH	00004C00	LOBBY	Lobby	4 m²	GF
FoH	00005R00	FOH RISER	Vano Tecnico Uffici	1 m²	GF
FoH	00006W00	DDA WC	Bagno Disabili	3 m²	GF
FoH	00007C00	BYPASS	Bypass	4 m²	GF
FoH	00008C00	CIRCULATION	Corridoio	6 m²	GF
FoH	00009C00	CIRCULATION	Corridoio	55 m²	GF
FoH	00010T00	SECURITY ROOM	Locale Sicurezza	26 m²	GF
FoH	00011T00	GOODS MAIN TRAP	Disimpegno	12 m²	GF
FoH	00012T00	JANITOR's CLOSET	Locale Pulizie	2 m²	GF
FoH	00013L00	SHIPPING AND RECEIVING	Locale Carico/Scarico	100 m²	GF
FoH	00014W00	S&R RESTROOM	Bagno	3 m²	GF
FoH	00015M00	SHIPPING AND RECEIVING OFFICE	Ufficio Locale Carico/Scarico	8 m²	GF
FoH	00016R00	FOH RISER	Vano Tecnico Uffici	2 m²	GF
FoH	00017L00	SHIPPING AND RECEIVING LOADING AREA	Area Carico/Scarico	75 m²	GF
FoH	00025R00	FOH RISER	Vano Tecnico Uffici	0 m²	GF

1ST_Data Center - FoH - Area Schedule

Building	Number	Name	Italian Name	Area	Level
FoH	01001C00	CIRCULATION	Corridoio	60 m²	1ST
FoH	01002M00	CUSTOMER LOUNGE/BREAK ROOM	Accoglienza	44 m²	1ST
FoH	01003M00	MEDIUM CONFERENCE ROOM	Sala Riunioni Media	23 m²	1ST
FoH	01004M00	SMALL CONFERENCE ROOM	Sala Riunioni Piccola	20 m²	1ST
FoH	01005R00	FOH RISER	Vano Tecnico Uffici	0 m²	1ST
FoH	01006T00	STORAGE	Ripostiglio	3 m²	1ST
FoH	01007R00	FOH RISER	Vano Tecnico Uffici	3 m²	1ST
FoH	01008R00	FOH RISER	Vano Tecnico Uffici	2 m²	1ST
FoH	01009R00	SMOKE SHAFT	Pozzetto Fumo	1 m²	1ST
FoH	01010M00	BREAK ROOM	Stanza di Ristoro	19 m²	1ST
FoH	01011M00	KIOSKS	Chiosco	10 m²	1ST
FoH	01012T00	JANITOR's CLOSET	Locale Pulizie	3 m²	1ST
FoH	01013R00	FOH RISER	Vano Tecnico Uffici	0 m²	1ST
FoH	01014R00	FOH RISER	Vano Tecnico Uffici	3 m²	1ST
FoH	01015C00	TOILET LOBBY	Antibagno	10 m²	1ST
FoH	01016W00	DDA WC / SHOWER ROOM	Bagno Disabili/Docce	7 m²	1ST
FoH	01017W00	MALE TOILETS	Bagno Uomini	2 m²	1ST
FoH	01018W00	MALE TOILETS	Bagno Uomini	2 m²	1ST
FoH	01019W00	FEMALE TOILETS	Bagno Donne	2 m²	1ST
FoH	01020W00	FEMALE TOILETS	Bagno Donne	2 m²	1ST
FoH	01021R00	FOH RISER	Vano Tecnico Uffici	4 m²	1ST
FoH	01022R00	VOID	Vuoto	0 m²	1ST
FoH	01023T00	SECURED / INVENTORY STORAGE	Deposito	31 m²	1ST
FoH	01024M00	CUSTOMER FLEX STORAGE/OFFICE	Ufficio/Deposito	36 m²	1ST
FoH	01025R00	FOH RISER	Vano Tecnico Uffici	1 m²	1ST

2ND_Data Center - FoH - Area Schedule

Building	Number	Name	Italian Name	Area	Level
FoH	02002C00	LOBBY	Lobby	7 m²	2ND
FoH	02003C00	CIRCULATION	Corridoio	42 m²	2ND
FoH	02004M00	CUSTOMER FLEX STORAGE/OFFICE	Ufficio/Deposito	60 m²	2ND
FoH	02005R00	FOH RISER	Vano Tecnico Uffici	0 m²	2ND
FoH	02006M00	ENGINEERING WORKSHOP + STORAGE	Workshop	44 m²	2ND
FoH	02007R00	FOH RISER	Vano Tecnico Uffici	3 m²	2ND
FoH	02008R00	FOH RISER	Vano Tecnico Uffici	2 m²	2ND
FoH	02009R00	SMOKE SHAFT	Pozzetto Fumo	1 m²	2ND
FoH	02010T00	JANITOR's CLOSET	Locale Pulizie	4 m²	2ND
FoH	02011C00	TOILET LOBBY	Antibagno	10 m²	2ND
FoH	02012W00	DDA WC	Bagno Disabili	4 m²	2ND
FoH	02013R00	FOH RISER	Vano Tecnico Uffici	1 m²	2ND
FoH	02014R00	FOH RISER	Vano Tecnico Uffici	3 m²	2ND
FoH	02015W00	MALE TOILETS	Bagno Uomini	2 m²	2ND
FoH	02016W00	FEMALE TOILETS	Bagno Donne	2 m²	2ND
FoH	02017M00	ENGINEERING + OPERATION OFFICE	Workshop/Uffici	54 m²	2ND
FoH	02018M00	KIOSKS	Chiosco	9 m²	2ND
FoH	02019M00	OFFICE	Ufficio	11 m²	2ND
FoH	02020M00	OFFICE	Ufficio	11 m²	2ND
FoH	02021R00	FOH RISER	Vano Tecnico Uffici	2 m²	2ND
FoH	02022M00	STORAGE	Deposito	6 m²	2ND
FoH	02025R00	FOH RISER	Vano Tecnico Uffici	0 m²	2ND

3RD_Data Center - FoH - Area Schedule

Building	Number	Name	Italian Name	Area	Level
FoH	03002C00	LOBBY	Lobby	7 m²	3RD
FoH	03003C00	CIRCULATION	Corridoio	42 m²	3RD
FoH	03004M00	CUSTOMER FLEX STORAGE/OFFICE	Ufficio/Deposito	106 m²	3RD
FoH	03005R00	FOH RISER	Vano Tecnico Uffici	0 m²	3RD
FoH	03007R00	FOH RISER	Vano Tecnico Uffici	3 m²	3RD
FoH	03008R00	FOH RISER	Vano Tecnico Uffici	2 m²	3RD
FoH	03009R00	SMOKE SHAFT	Pozzetto Fumo	1 m²	3RD
FoH	03010T00	JANITOR's CLOSET	Locale Pulizie	4 m²	3RD
FoH	03011C00	TOILET LOBBY	Antibagno	10 m²	3RD
FoH	03012W00	DDA WC	Bagno Disabili	4 m²	3RD
FoH	03013R00	FOH RISER	Vano Tecnico Uffici	1 m²	3RD
FoH	03014R00	FOH RISER	Vano Tecnico Uffici	3 m²	3RD
FoH	03015W00	MALE TOILETS	Bagno Uomini	2 m²	3RD
FoH	03016W00	FEMALE TOILETS	Bagno Donne	2 m²	3RD
FoH	03017M00	CUSTOMER FLEX STORAGE/OFFICE	Ufficio/Deposito	87 m²	3RD
FoH	03021R00	FOH RISER	Vano Tecnico Uffici	2 m²	3RD
FoH	03025R00	FOH RISER	Vano Tecnico Uffici	0 m²	3RD

4TH_Data Center - FoH - Area Schedule

Building	Number	Name	Italian Name	Area	Level
FoH	04001C00	CIRCULATION	Corridoio	50 m²	4TH
FoH	04002M00	CUSTOMER FLEX STORAGE/OFFICE	Ufficio/Deposito	113 m²	4TH
FoH	04003T00	STORAGE	Ripostiglio	3 m²	4TH
FoH	04004T00	JANITOR's CLOSET	Locale Pulizie	4 m²	4TH
FoH	04005C00	TOILET LOBBY	Antibagno	10 m²	4TH
FoH	04006R00	FOH RISER	Vano Tecnico Uffici	0 m²	4TH
FoH	04006W00	DDA WC	Bagno Disabili	4 m²	4TH
FoH	04007R00	FOH RISER	Vano Tecnico Uffici	3 m²	4TH
FoH	04008R00	FOH RISER	Vano Tecnico Uffici	2 m²	4TH
FoH	04009R00	SMOKE SHAFT	Pozzetto Fumo	1 m²	4TH
FoH	04010W00	MALE TOILETS	Bagno Uomini	2 m²	4TH
FoH	04011W00	FEMALE TOILETS	Bagno Donne	2 m²	4TH
FoH	04012M00	CUSTOMER FLEX STORAGE/OFFICE	Ufficio/Deposito	87 m²	4TH
FoH	04013R00	FOH RISER	Vano Tecnico Uffici	1 m²	4TH
FoH	04014R00	FOH RISER	Vano Tecnico Uffici	3 m²	4TH
FoH	04021R00	FOH RISER	Vano Tecnico Uffici	2 m²	4TH
FoH	04025R00	FOH RISER	Vano Tecnico Uffici	0 m²	4TH

OWNER:
Proprietario:

EQUINIX

DO NOT SCALE FROM THIS DRAWING. ALL DIMENSIONS / INFORMATION CONTAINED IN THIS DRAWING IS FOR GUIDANCE AND THE RESPONSIBILITY OF THE CONSULTANT / CONTRACTOR TO CONFIRM, PERFORM ANY CALCULATIONS AND FIELD VERIFY CONDITIONS ON SITE PRIOR TO COMMENCEMENT OF ANY WORK OR THE PRODUCTION OF ANY SHOP DRAWINGS. ALL DISCREPANCIES TO BE REPORTED TO THE DRAWINGS CONTENT ORIGINATOR. THIS DRAWING IS TO BE READ IN CONJUNCTION WITH ALL RELATED CONSULTANT'S / CONTRACTOR DRAWINGS AND ANY OTHER RELEVANT INFORMATION.

Non scalare da questo elaborato. Tutte le dimensioni/informazioni contenute in questo elaborato sono di carattere indicativo ed è responsabilità del consulente/appaltatore confermare, eseguire qualsiasi calcolo e verificare in cantiere le condizioni prima dell'inizio di qualsiasi lavoro o della produzione di qualsiasi elaborato costruttivo. Tutte le discrepanze devono essere segnalate all'autore degli elaborati. Questo elaborato deve essere letto insieme a tutti i documenti correlati del consulente/appaltatore e a qualsiasi altra informazione pertinente.

CONTENT ORIGINATOR:
Autore:

Bryden Wood

ORIGINATOR DISCIPLINE:
Disciplina:

info@brydenwood.co.uk
brydenwood.com

Registered Company Address
Bryden Wood, Via Abbondio Sangiorgio12, Milano 20145, Italia

THIS DRAWING IS THE COPYRIGHT OF BRYDEN WOOD TECHNOLOGY LTD.
Il presente disegno è copyright di Bryden Wood Technology Ltd.

HAZARD IDENTIFICATION LEGEND:
Legenda di identificazione dei rischi:

HAZARD IDENTIFICATION (if none state 'none elevant') Identificazione dei rischi (se non dovessero essere identificati rischi specificare "nessun rischio")	CONTROL AND MITIGATION MEASURES Misure di controllo e mitigazione

NOTE:
HAZARDS LISTED ABOVE ARE ONLY THOSE CONSIDERED SIGNIFICANT RISKS AND:
A) NOT LIKELY TO BE OBVIOUS TO A COMPETENT CONTRACTOR OR OTHER DESIGNERS;
B) UNUSUAL;
C) LIKELY TO BE DIFFICULT TO MANAGE EFFECTIVELY

NOTA:
La precedente tabella elenca solo i rischi considerati significativi, ovvero quelli che:
a) non sono ovvi per un appaltatore competente o altri progettisti;
b) sono insoliti;
c) sono difficili da gestire in modo efficiente.

Drawings notes:

- Drawing to be read in colour and in scale
-All dimension are in mm (millimetre)U.N.O
-All the levels are in mm (millimetre) U.N.O
-No dimension are to be scaled off this drawings except for planning or QS purpose.If in doubt ask BWT

Note Disegno:

-Tutti i disegni devono essere letti a colori ed in scala
-Tutte le dimensioni sono in mm (millimetri)U.N.O se non diversamente specificato
-Tutti i livelli sono in mm (millimetri) U.N.O
-Nessuna dimensione deve essere scalata da questo disegno se non per misurazioni per permesso di costruire o QS

General Notes:

Drawing to be read in colour and in conjunction with:

BWT Architectural GAs
BWT Architectural Room drawings
BWT Fire Strategy Drawings
BWT Architectural Outline Specification
Deerns MEP Information
BWT Structural Information
BWT Civils Information
Deerns Schematics

Refer to Civil package for external levels and external build-up

Note Generali:

Questi elaborati devono essere letti congiuntamente con:

BWT Elaborati Architettonici
BWT Elaborati dettaglio Architettonici
BWT Stategie Antincendio
BWT Specifiche Tecniche
Deerns Elaborati Meccanici, Elettrici e Idraulici
BWT Elaborati Strutturali
BWT Elaborati Civile
Schemi Deerns

Riferisi agli elaborati di Ingegneria Civile per altezza e tipologie costruttive degli spazi esterni.

REV	DATE	PURPOSE OF ISSUE	DWN	CHK	APP
R02	2023-12-08	4A - Tender / Permit Issue	DM	TV	MB
R01	2023-08-04	3 - Developed Design	DM	TV	MB
REV	DATE	PURPOSE OF ISSUE	DWN	CHK	APP
REV	DATA	Finalita' della consegna	CREA	REV	APR

PROJECT:
Progetto:

ML06x

Castelletto, 20019 Metropolitan City of Milan

STATUS: S3

DRAWING TITLE:
Titolo Elaborato:

ML06x FOH - GROUND.1ST,2ND,3RD,4TH FLOOR & ROOF LEVEL - GA

ML06x Uffici - Pianta Piano Terra, Primo, Secondo, Terzo, Quarto e Copertura

PROJECT NUMBER:
Numero Progetto:
ML06x

SHEET NUMBER:
Numero Elaborato:
A10201.ZZ

SCALE:
Scala:
1 : 100

PAPER SIZE:
Formato:
A0

DATE:
Data:
2023-12-08

PURPOSE OF ISSUE:
Finalita della consegna:
4A - Tender / Permit Issue

REVISION:
Revisione:
R02

DOCUMENT REFERENCE:
Documento di riferimento:
ML06x-DR-A-10201-ZZ-FH-PLAN-BWT